




TB 60/100/40 típusú közúti "A"
terhelési osztályú mederburkoló
elem felülnézete

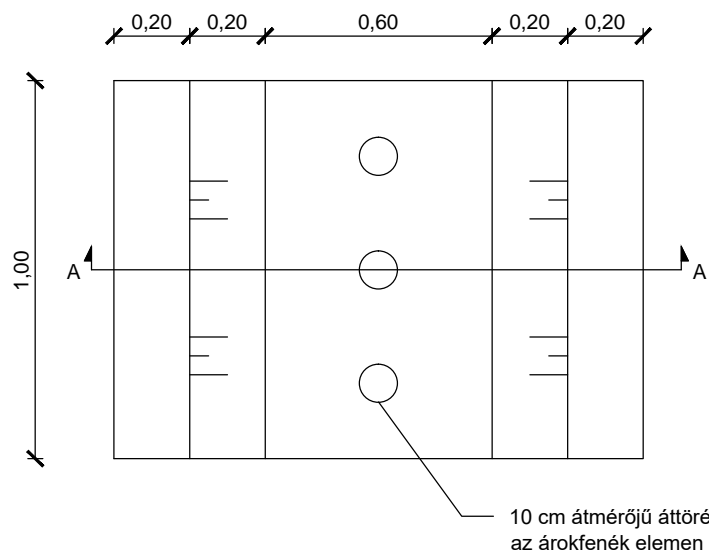

A-A metszet

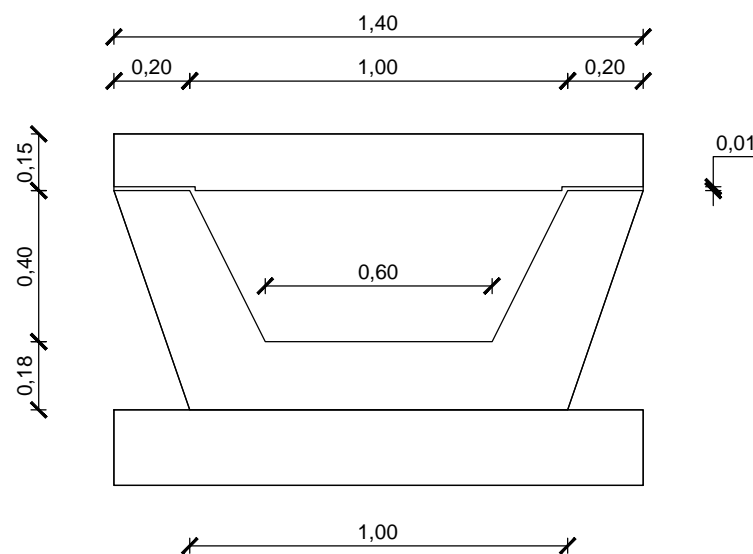

TBF 60/100/40 típusú közúti "A"
terhelési osztályú vízbeeresztős
fedlap felülnézete

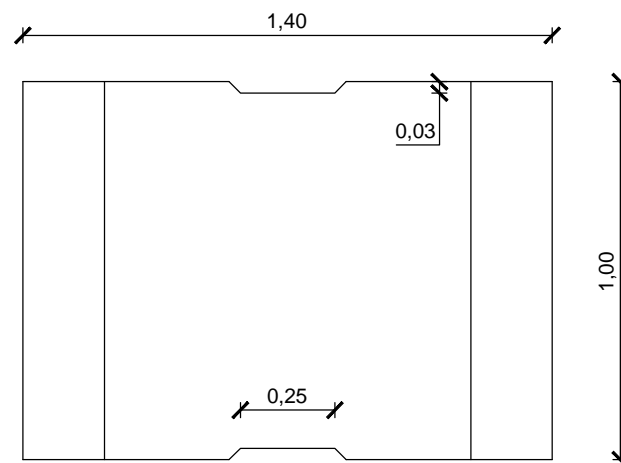

Megjegyzés: elemeket és Az árokburkoló
vízbeeresztős fedalpokokat a gyártó utasításai
alapján kell beépíteni!

CSIZMÁR ROBIN okl. építőmérnök tervező, műszaki ellenőr egyéni vállalkozó 3980 Sátoraljaújhely, Harmat utca 1. Tel: +3670/543-7813, e-mail: csizmar.robin@gmail.com		MŰSZAKI DOKUMENTÁCIÓ	
Tervező:  Csizmár Robin		Tervező:  Tóth Árpád	
Nytsz: 01-11677		Nytsz: 01-16501	
Mégbízó: Dunabogdány Község Önkormányzata 2023 Dunabogdány, Kossuth Lajos utca 76.		Tervszám: 05/2020	
Tárgy: A Magyar Falu Program keretében „Önkormányzati tulajdonban lévő út-, hídépítés/felújítás” Projekt szám: MFP-ÖTU/2020. 2023 Dunabogdány, Erzsébet királyné útja felújítása		Dátum: 2020. április	
Szakterv: ÚTÉPÍTÉS, VÍZELVEZETÉS		Méretarány: 1:20	
Részművelet: MEDERBURKOLÓ ELEM METSZETRAJZ		Rajzszám: A.6.	
Ez a terv Csizmár Robin és Tóth Árpád szellemi tulajdona!			